


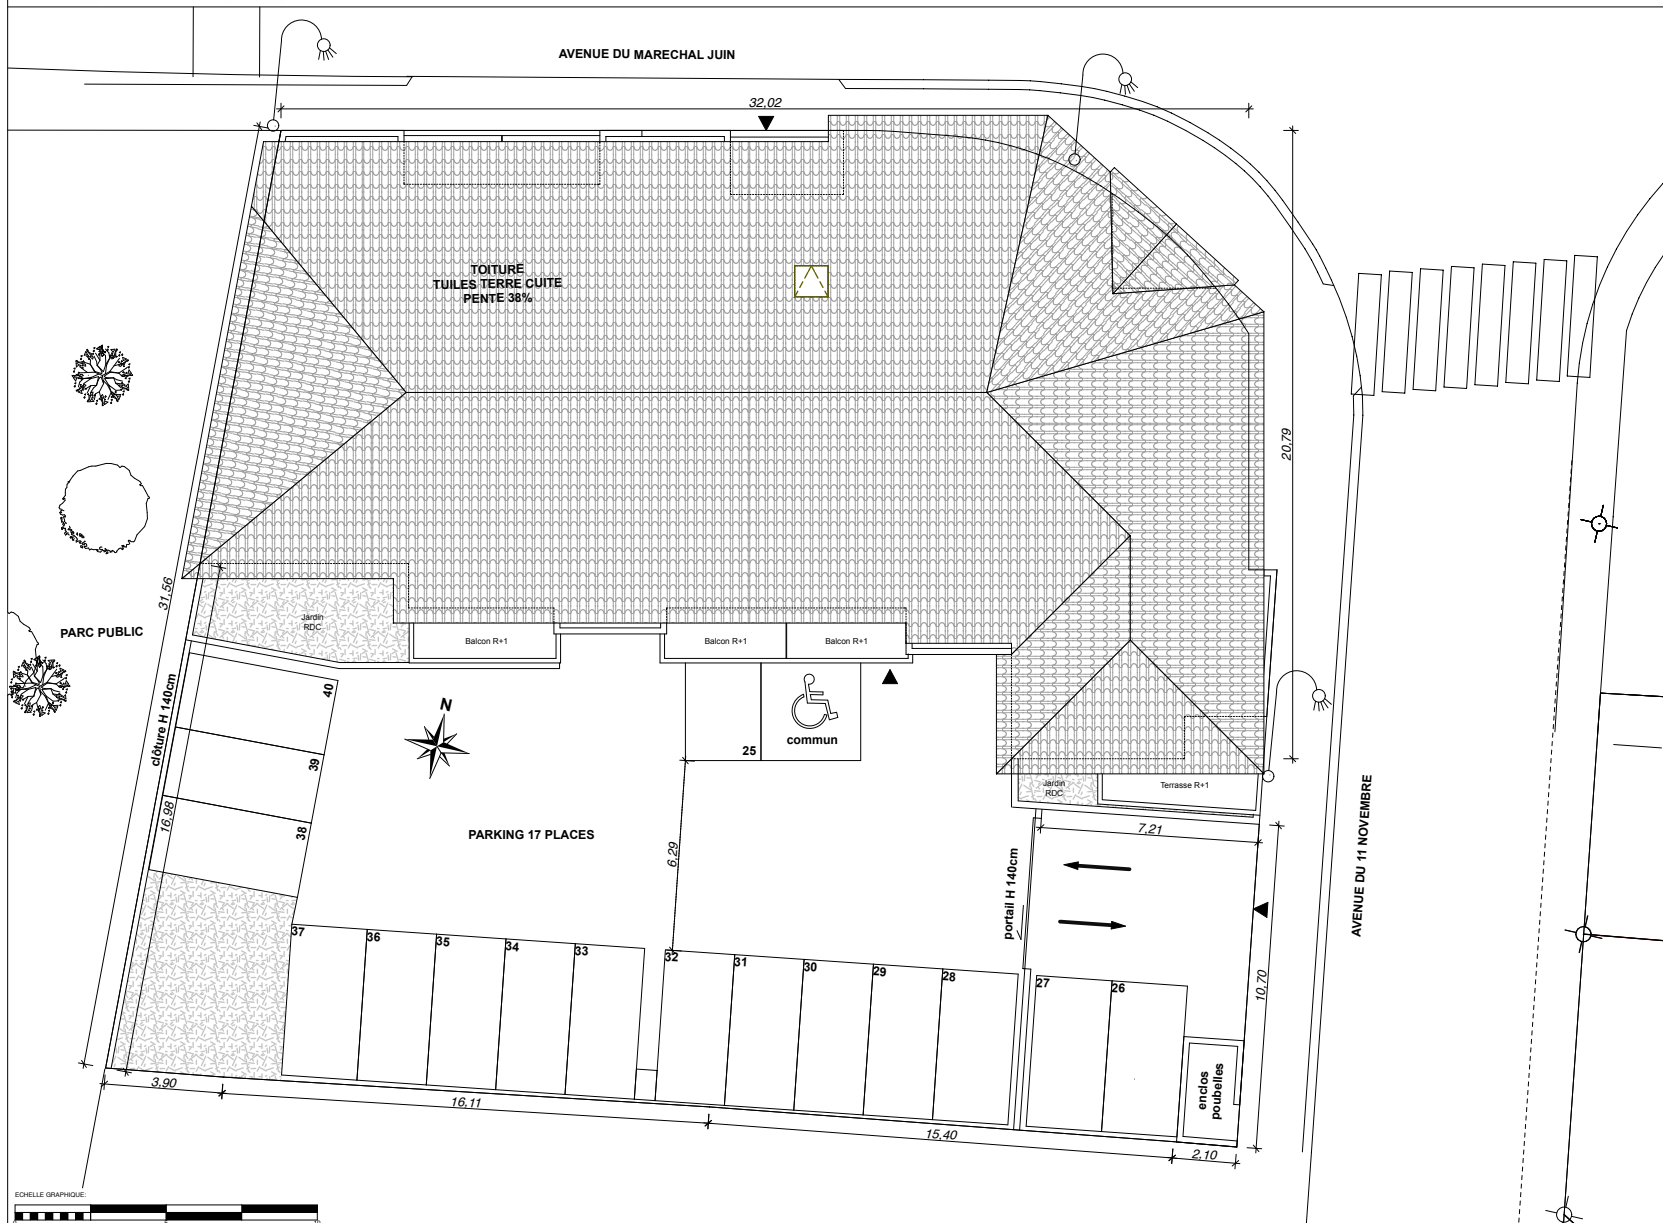

ETAGE D'ACCES
PLAN DE MASSE



Plan de réservation: 11/06/2019

NOTA: Les équipements et mobiliers ne sont pas dus. Les prestations décrites sont données à titre indicatif. Le maître d'ouvrage se réserve le droit d'apporter toutes modifications par des prestations similaires, équivalentes, ou pour répondre à des problèmes d'ordre technique. Les tolérances d'usage seront admises en ce qui concerne les dimensions et les surfaces indiquées.