

40180 - SAUGNAC-ET-CAMBRAN

LOTISSEMENT " LE CLOS PRIMEVÈRE "

Réalisé par la Société SOVI SUD-OUEST VILLAGES

LEGENDE	
ESPACE COLLECTIF :	ESPACE PRIVATIF : 11.140 M2
EQUIPEMENTS COMMUNS :	Nombre de lots maximum : 13
VOIRIE :	Superficie de plancher (en m²) : 3000
Chaussée - Accès - Parking	Non constructible
Principe de Balcon automobile	Sensibilité d'aménagement et d'entretien
Bordures P1	Sensibilité de recul des bâtiments
Bordures CP3	Recul minimum des bâtiments
Bordure CC1	Plantations à la charge des acquéreurs imposées par le schéma d'aménagement d'ensemble de la zone.
Culture	
Murets techniques	
ESPACE VERTS PUBLICS :	PERIMETRE DU LOTISSEMENT :

NOTA 1 : Les limites et les surfaces ne seront définitives qu'après bonnage contradictoire avec les propriétaires riverains et établissement du document d'arpentage et ne pourra nullement servir à des implantations de bâtiments.

PA4 - PLAN DE COMPOSITION

Échelle de 1/500

Surface totale : 1ha.28a.12

Surface privative : 1ha.11a.40


Section AL

Lieu-dit "Le Pin"

REPRODUCTION RESERVEE n° 3p



Dressé par la S.A.R.L. DUNE - Géométries Experts Associés
 Agence de Saint-Paulès-Dax : 16, rue du maréchal JOFFRE - 40990 SAINT-PAUL-LES-DAX
 Tél : 05.58.91.63.22 Fax : 05.58.91.97.43 E-mail : saripaul@une40.com

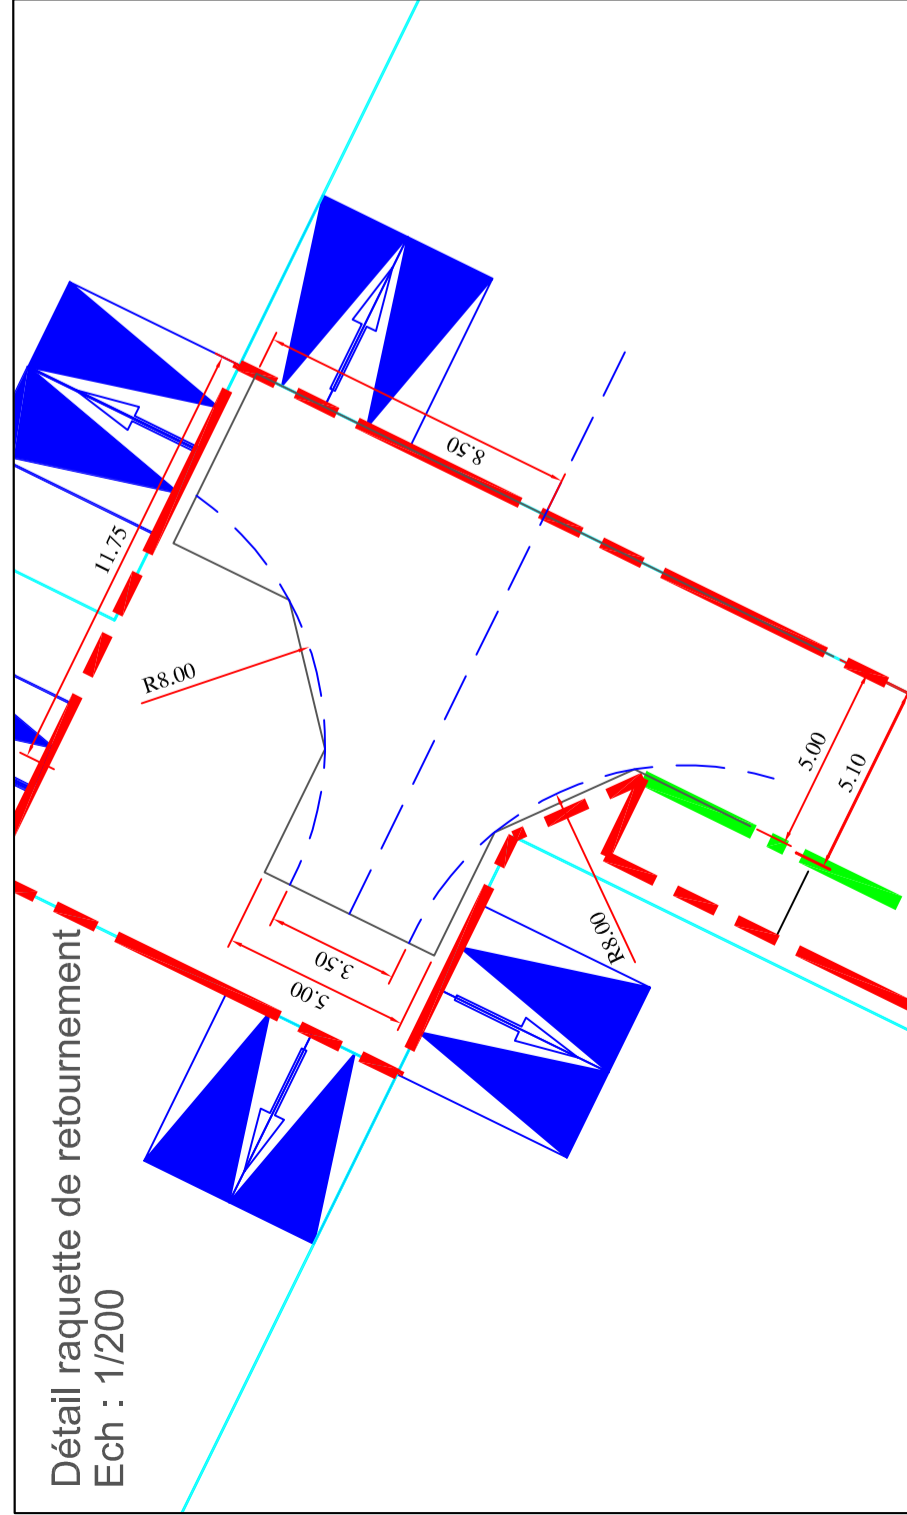

Détail raquette de retournement
 Ech : 1/200

