
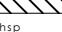
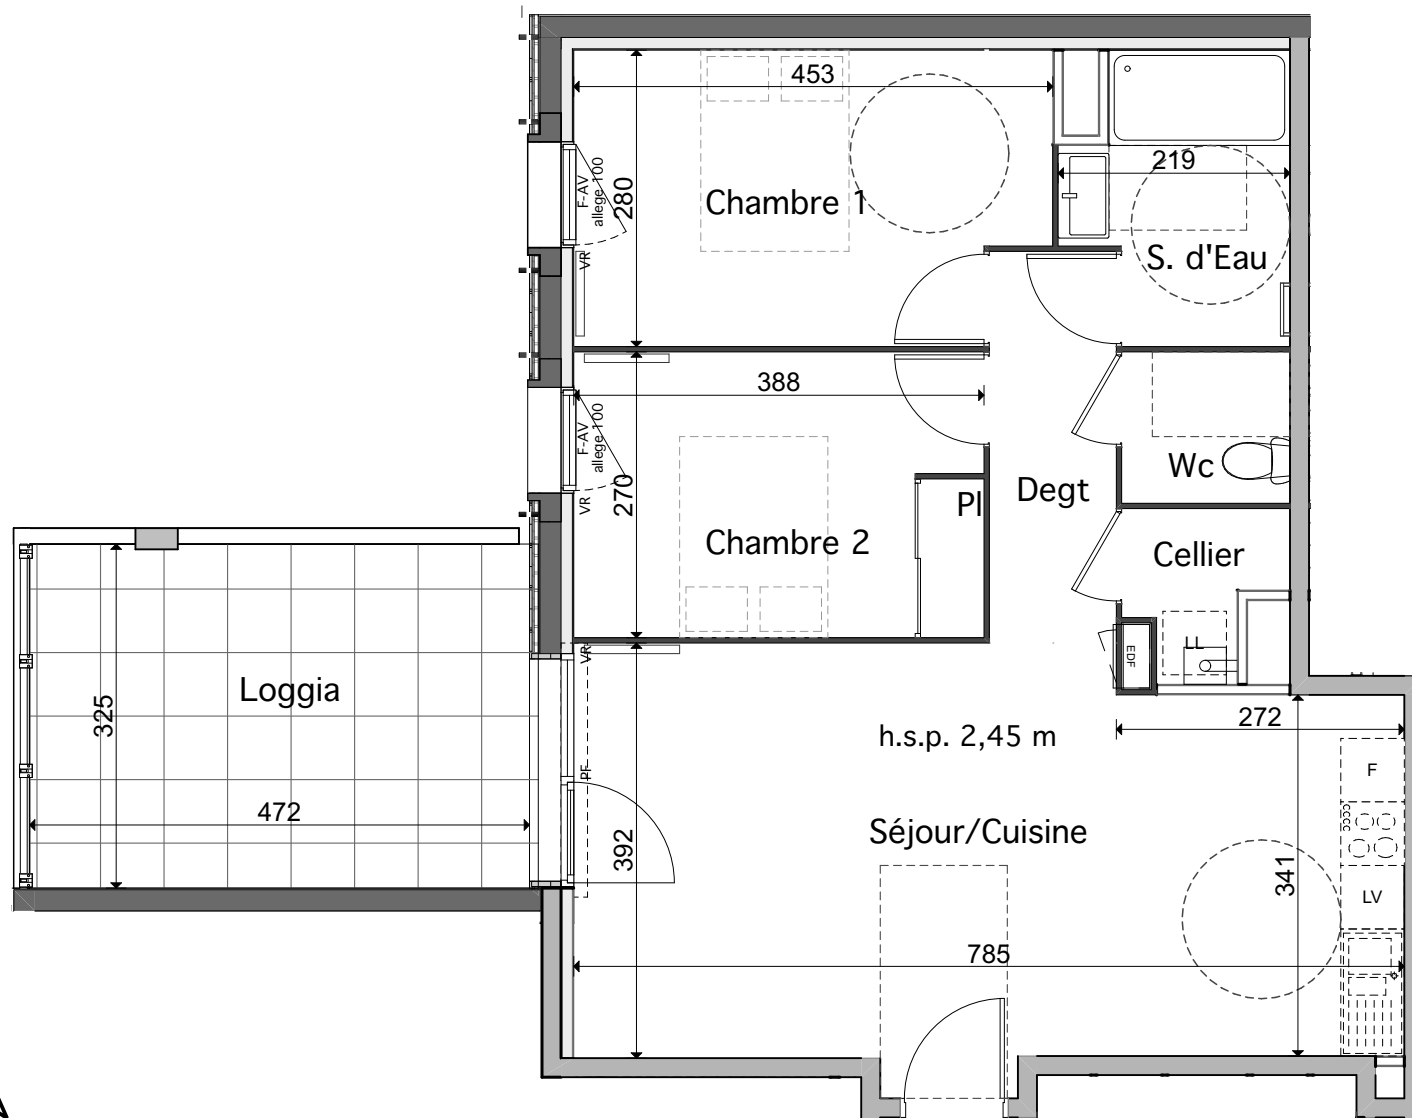


| ÉTAGE D'ACCÈS | N° LOT | TYPE |
|----------------|--------|----------------------------|
| R+1 | 7 | T3 |
| Séjour/Cuisine | | 29,85 |
| Chambre 1 | | 12,05 |
| Chambre 2 | | 10,43 |
| Degt | | 4,44 |
| S.d'Eau | | 5,13 |
| Wc | | 2,27 |
| Cellier | | 1,99 |
| | | 66,16 m² |
| Loggia | | 15,32 |

LÉGENDE:

| | |
|---|--|
|  | : Chaudière |
|  | : Soffite et faux plafond |
| hsp | : Hauteur sous plafond |
| EDF | : Gaine technique du logement |
| F-AV | : Fenêtre ouvrant sur allège vitrée opaque |
| PF | : Porte fenêtre |
| VR | : Volet roulant |
| LL | : Emplacement Lave linge |
| LV | : Emplacement Lave vaisselle |
| PI | : Placard |



h.s.p. 2,45 m