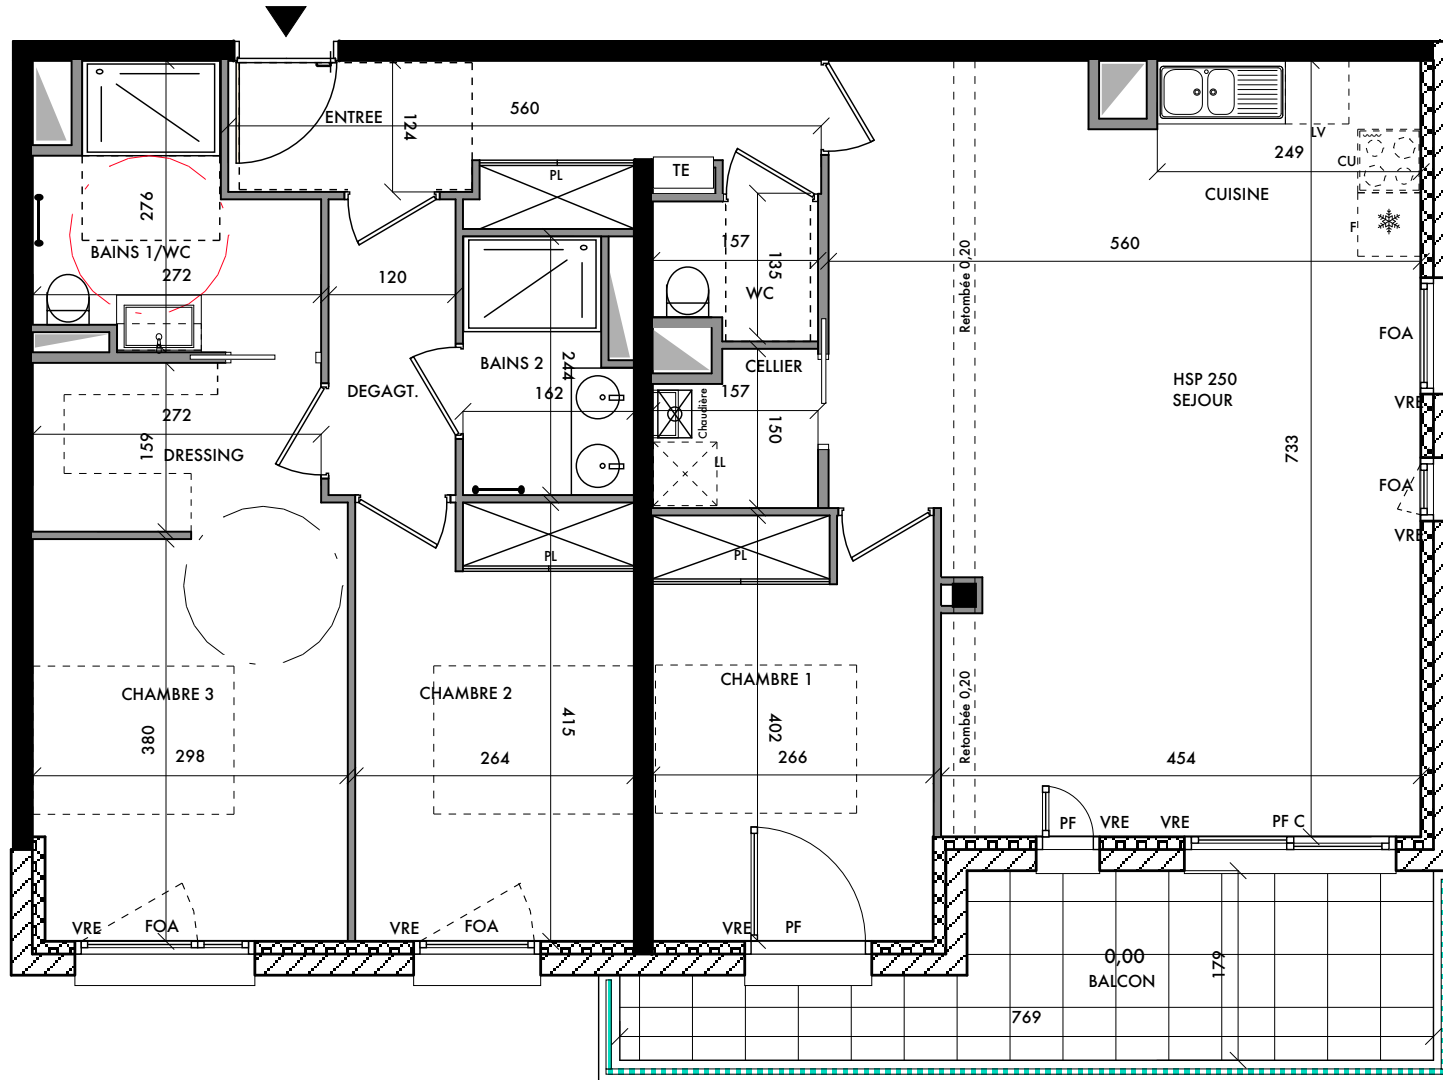




BATIMENT B





 
 





PLAN DE RESERVATION : 30 / 09 / 2023

NOTA : Les équipements et mobiliers ne sont pas dus. Les prestations décrites sont données à titre indicatif. Le maître d'ouvrage se réserve le droit d'apporter toutes modifications par des prestations similaires, équivalentes, ou pour répondre à des problèmes d'ordre technique. Les tolérances d'usage seront admises en ce qui concerne les dimensions et les surfaces indiquées.

ETAGE D'ACCES	N° LOT	TYPE
R+1	18	T4
SURFACE HABITABLE		
ENTREE + PL		7,28 m ²
CUISINE SEJOUR		37,18 m ²
CHAMBRE 1 + PL		10,64 m ²
CHAMBRE 2 + PL		10,87 m ²
CHAMBRE 3 + DRESSING		15,73 m ²
SDE 1 + WC		5,65 m ²
SDE 2		3,57 m ²
WC		1,91 m ²
CELLIER		2,14 m ²
DEGAGEMENT		3,35 m ²
		98,32 m²
BALCON		10,50 m ²

LEGENDE :

	: Chaudière
	: Soffite & faux plafond
	: Gaine technique du logement
	: Fenêtre ouvrant sur allège
	: Porte-Fenêtre
	: Porte-Fenêtre Coulisante
	: Volet roulant électrique
	: Lave-linge
	: Lave-vaisselle
	: Placard
	: Pare-vue

 : Sèche serviette