





SOVI SCCV VERDO
 2 route de La Forestière
 AMENAGEUR PROMOTEUR 33750 BEYCHAC ET CAILLAU

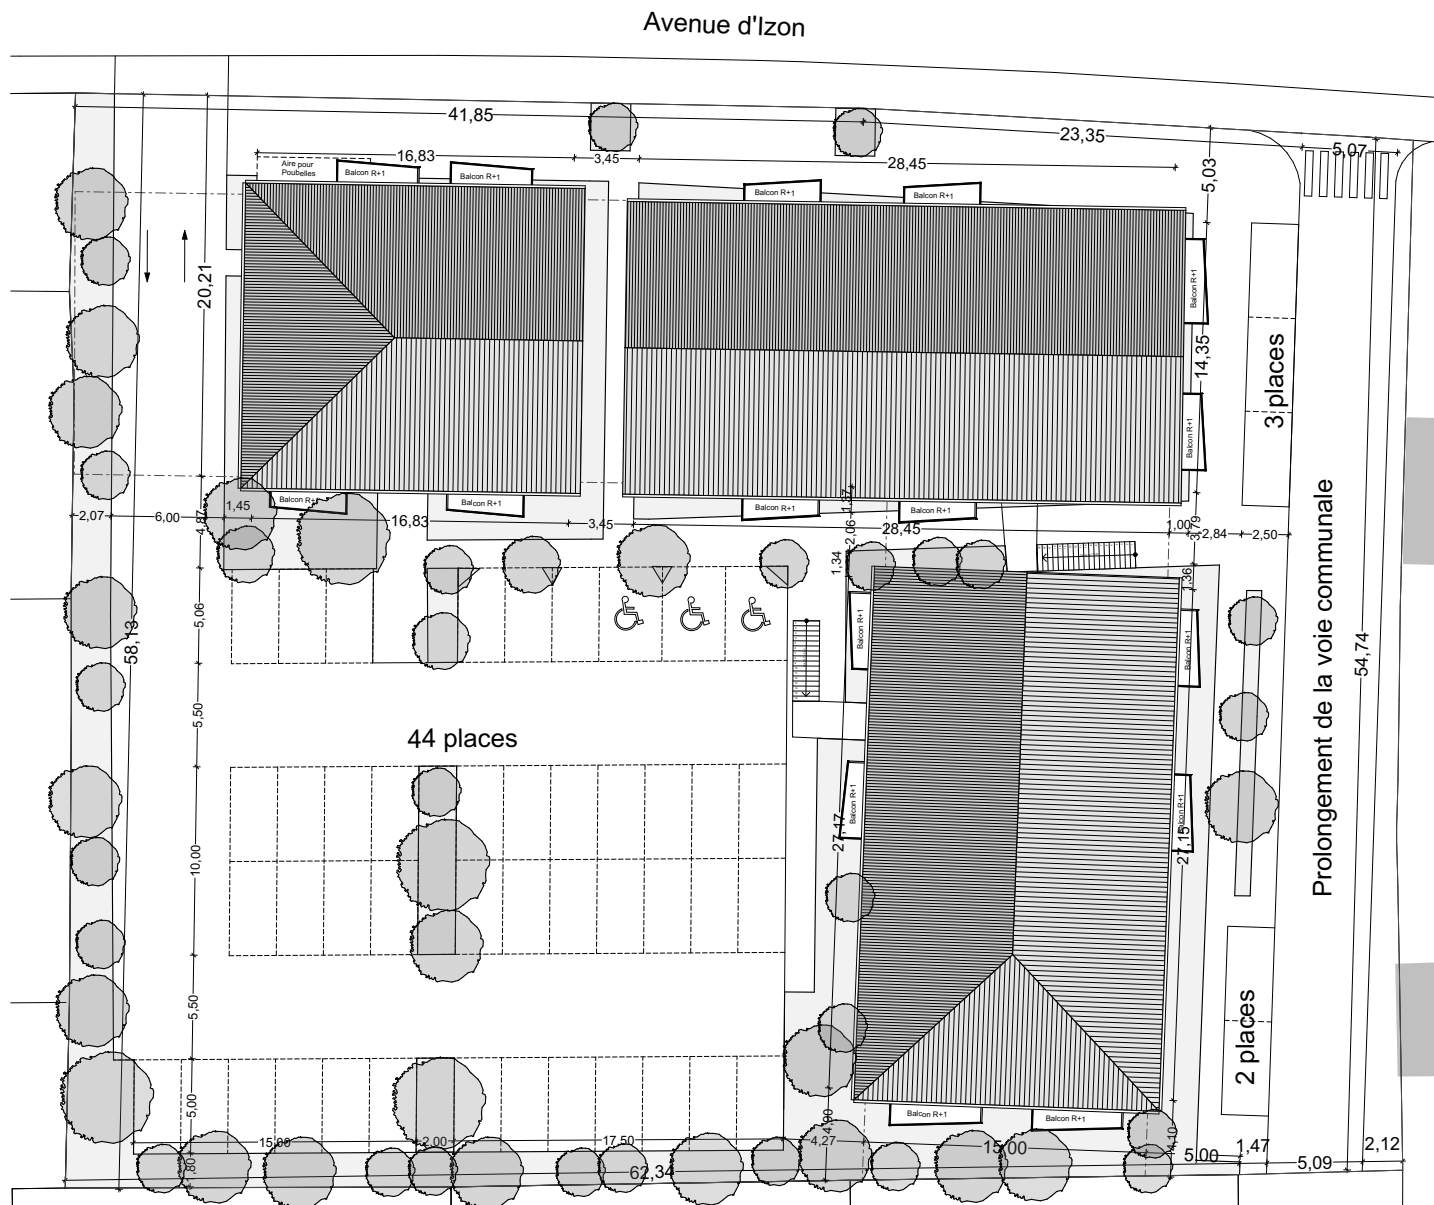

ETAGE D'ACCES
 PLAN DE MASSE

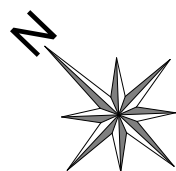

Plan de réservation: 16/12/2019

NOTA: Les équipements et mobiliers ne sont pas dus. Les prestations décrites sont données à titre indicatif. Le maître d'ouvrage se réserve le droit d'apporter toutes modifications par des prestations similaires, équivalentes, ou pour répondre à des problèmes d'ordre technique. Les tolérances d'usage seront admises en ce qui concerne les dimensions et les surfaces indiquées.