

" Le Clos du Châtaignier "

Allée de Haute Grave / Allée des Châtaigniers
33160 SAINT-AUBIN-DE-MEDOC
Cadastrre Section CA numéro 350p

COM

Indice	Dess	Date	Objet de la modification
A	BM	29/06/2026	Première édition.
B			
C			
D			

Echelle 1/250


Dossier n°250715
Juin 2026
Suivi par FS
Responsable JMN

Géo Aquitaine
Solutions d'Expertise
Au cœur de la mesure

ANTHONY PIERRE BORDAUX
ARCHITECTE D'INTERIEUR
CONSEILLER EN AMENAGEMENT D'INTERIEUR
33160 SAINT-AUBIN-DE-MEDOC
06 47 47 77 77
antoine.pierre@orange.fr

Hubert de TOLMONT
Jean-François CAMBES
ARCHITECTES
URBANISTES

SNC WINSTON
2 Route de la Forestière
33 750 BEYCHAC ET CAILLAU

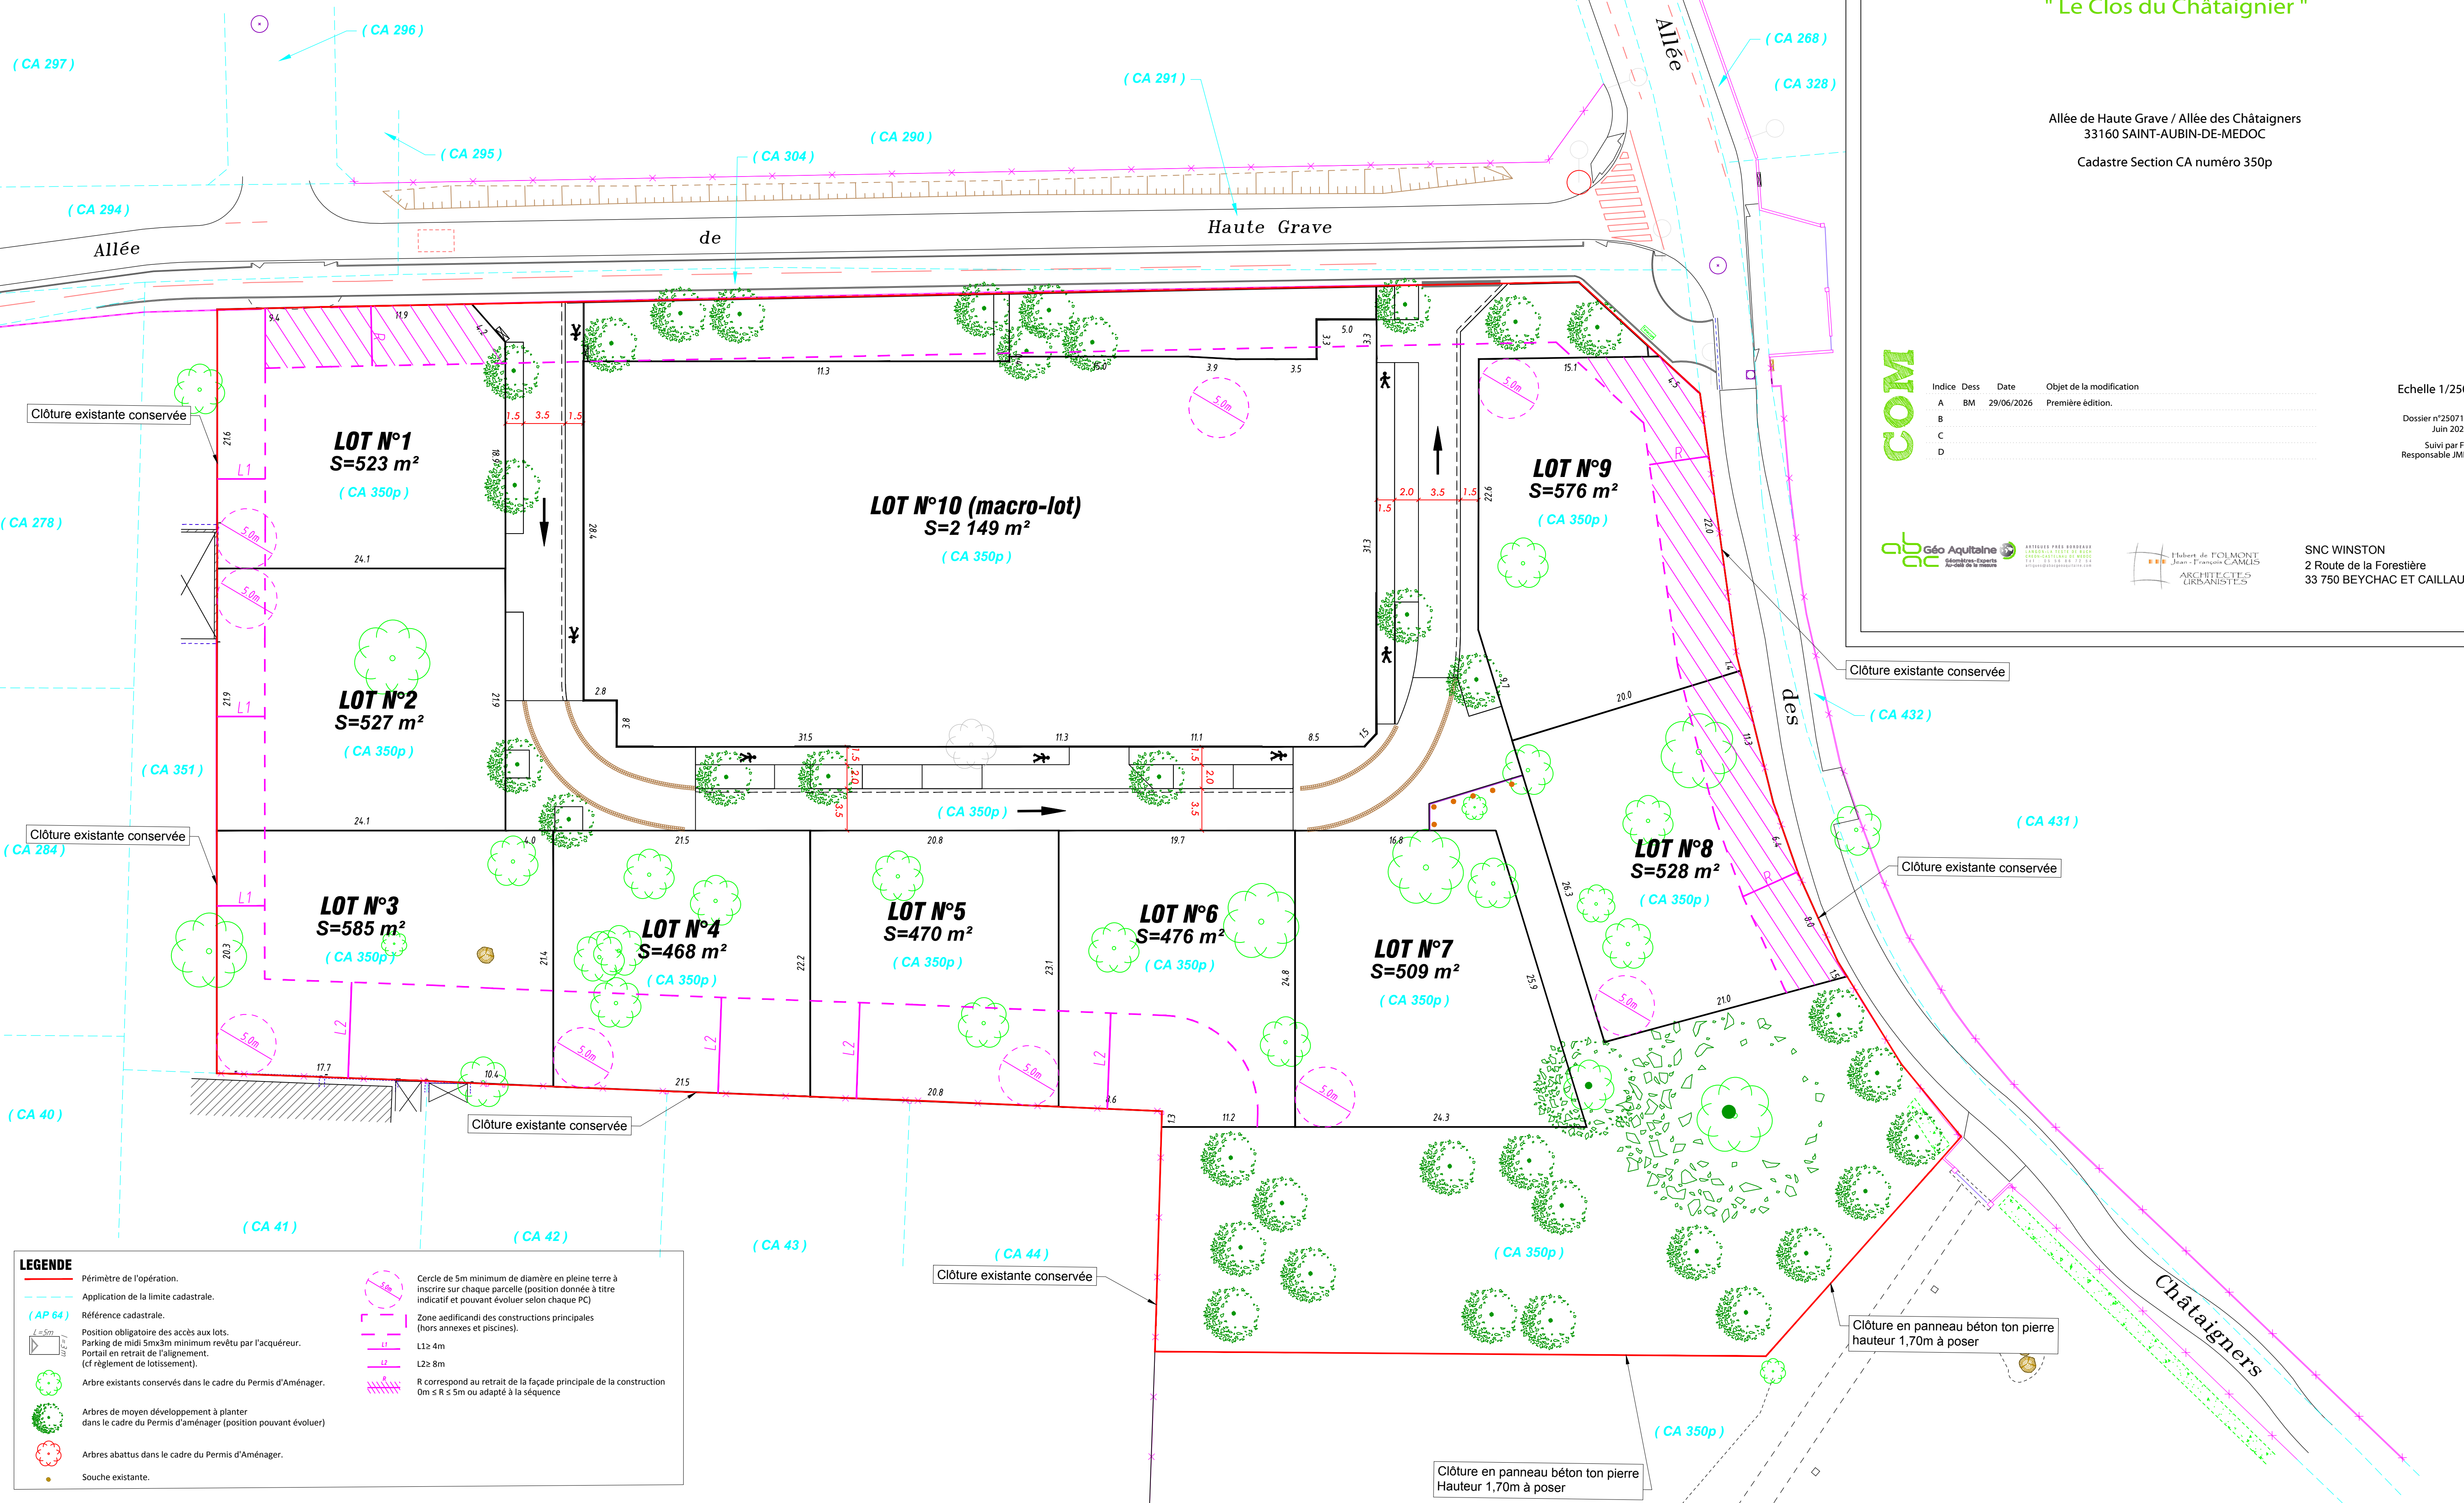

LEGENDE

Périmètre de l'opération.

Application de la limite cadastrale.

(AP 64) Référence cadastrale.

Position obligatoire des accès aux lots.

Parking de midi 5m x 3m minimum revêtu par l'acquéreur.

Portail en retrait de l'alignement.

(cf règlement de lotissement).

Arbre existants conservés dans le cadre du Permis d'Aménager.

Arbres de moyen développement à planter dans le cadre du Permis d'aménager (position pouvant évoluer)

Arbres abattus dans le cadre du Permis d'Aménager.

Souche existante.

Cercle de 5m minimum de diamètre en pleine terre à inscrire sur chaque parcelle (position donnée à titre indicatif et pouvant évoluer selon chaque PC)

Zone aedificandi des constructions principales (hors annexes et piscines).

L1 ≥ 4m

L2 ≥ 8m

R correspond au retrait de la façade principale de la construction 0m ≤ R ≤ 5m ou adapté à la séquence